

חיפוי בשיטת החזית המאווררת

מערכת עיגון בקליפסים לפורצלן

2024

STB INNOVATIVE CONSTRUCTION

STB חדשנות בבניה הינה החברה המובילה בתחום חיפוי מבנים בשיטת החזית המאווררת. החברה מספקת מעטפת ייחודית של פתרונות אדריכליים והנדסיים איכותיים ומקצועיים לפרויקטים בכל סדר גודל, באמצעות מגוון רחב של מערכות וחיפויים מתועשים וחדשניים.

צוות החברה מחויב לשירות מקצועי ואיכותי ללא פשרות לכלל לקוחותיו.

STB חדשנות בבניה הינה חלק מקבוצת פרישמן, הנחשבת לאחת הקבוצות המובילות באספקת ציוד כולל לענף הבניה בישראל זה למעלה מ-60 שנה.

משרדי STB חדשנות בבניה והמרכז הלוגיסטי ממוקמים באזור התעשייה תנובות, וכוללים:

- אולם תצוגה מקצועי ויעודי המציג מגוון רחב של פתרונות בתחום החזיתות והחיפויים.
- מחלקת CNC - חיתוך ועיבוד לוחות חיפוי לפי דרישה.
- מחלקת תכנון והנדסה.
- מחסני החברה - מלאי זמין לאספקה מיידית הכולל עשרות אלפי מ"ר של חומרי חיפוי ואביזרים.

frontek
porcelain facades by extrusion

Fundermax
For you to create

SIL
Silbonit

SKALA

Bostik
smart adhesives

GLAPOR
CELLULAR GLASS PRODUCTS

KEIL

SFS

SWISSPEARL

ISOGLASS

ליצירת קשר

09-8659011

info@stboards.com

www.stboards.com

מערכת עיגון בקליפסים לפורצלן


STB חדשנות בבנייה מספקת מערכת תשתית מלאה תואמת תקן ישראלי 1555 חלק 4, המיועדת להתקנת אריחי גרניט פורצלן בעיגון מכני גלוי בתלייה יבשה בשיטת החזית המאווררת, באמצעות קליפסים ייעודיים.

בנייה פרטית	
בנייה רוויה	
מבני מסחר	
מבני משרדים	
מבני תעשייה	
מבני ציבור	
מלונות	
בתי חולים	

- עיגון מכני לטובת בטיחות ואמינות
- מערכת בעלת ניסיון של מעל 30 שנים
- הקליפס מיוצר מנירוסטה A2/A4
- צביעה בתנור בגוון תואם לחומר החיפוי
- מערכת מיועדת לנשיאת משקלים גבוהים
- עיגון בצורה פשוטה, מהירה ונקיה

מערכת עיגון בקליפסים לפורצלן

1	קיר תשתית	קיר בלוקים/בטון/בנייה מתקדמת
2	שכבת חומר איטום	על פי הנחיות יועץ איטום
3	בידוד תרמי	על פי הנחיות יועץ בידוד
4	עוגן / מיתד	עוגן לקיר חיצוני לחיבור מחבר נושא/אוחז
5	חומר איטום	איטום קידוח עבור העוגן למניעת כניסת רטיבות לקיר
6	מחבר נושא	זווית חיבור ראשית בין קיר חיצוני לפרופיל אלומיניום
7	מחבר אוחז	זווית חיבור משנית בין קיר חיצוני לפרופיל אלומיניום
8	פרופיל אלומיניום	פרופיל אלומיניום מסוג L/T / פרופיל חלול
9	בורג איסבורית	בורג לחיבור פרופיל אלומיניום למחבר ראשי/משני
10	קליפס פורצלן	קליפס כפול אמצעי
11	קליפס פורצלן	קליפס יחיד אמצעי
12	קליפס פורצלן	קליפס התחלה/סוף
13	אריח חיפוי	אריח פורצלן משוחל/פורצלן מדוקק

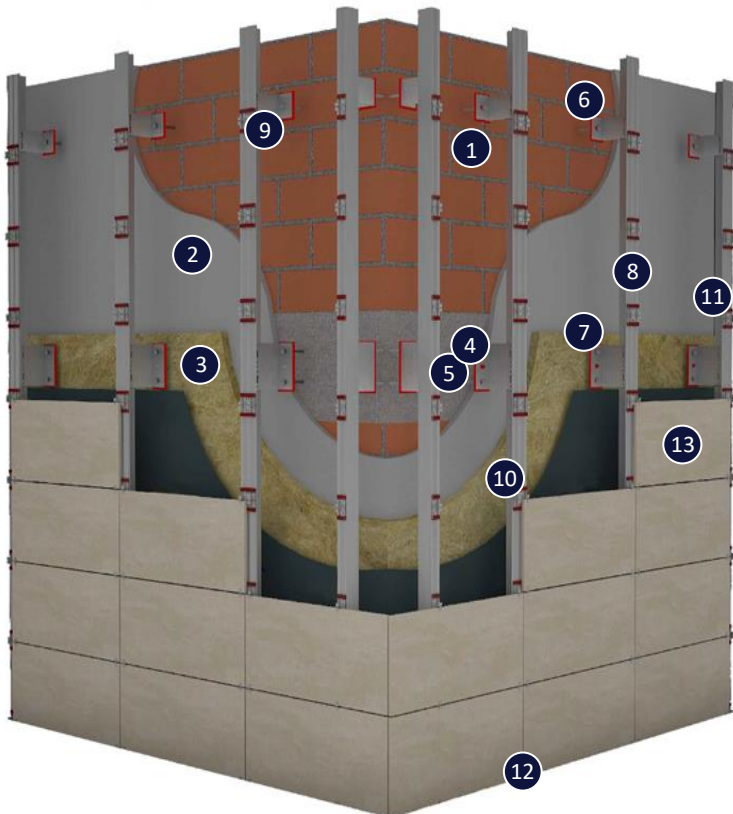


מרכיבים – מערכת עיגון לפורצלן

מק"ט	מוצר	תיאור	מידות
300006	פרופיל L מידות 40/50/2	T5 6063 שחור	2900/5800 מ"מ
300008	פרופיל T מידות 100/50/2	T5 6063 שחור	2900/5800 מ"מ
300013	פרופיל מרובע מידות 40/50/2	T5 6063 שחור	2900/5800 מ"מ
300010	פרופיל חלול מידות 40/20/2	T5 6063 שחור	2900/5800 מ"מ
306050	זווית חיבור אוחזת 50/4	T5 6063 אנודייז	40-240 מ"מ
306013	זווית חיבור נושאת 130/4	T5 6063 אנודייז	40-240 מ"מ
400077	בורג איסכורית	A2/A4	5.5X22 מ"מ
400055	מיתד ניילון	מגולוון/A4	10X80 מ"מ
400039	עוגן קובי	מגולוון/A4	10X86 מ"מ
400048	בורג חורץ לבטון	ציפוי אבץ/ניקל	6X75 מ"מ
500017	SIKAFLEX CONSTRUCTION	איטום	600 מ"ל
300033	קליפס עיגון לפורצלן	כפול אמצעי - A2/A4	9.5 מ"מ
300035	קליפס עיגון לפורצלן	כפול התחלה - A2/A4	9.5 מ"מ
300034	קליפס עיגון לפורצלן	יחיד אמצעי - A2/A4	9.5 מ"מ
300036	קליפס עיגון לפורצלן	יחיד התחלה - A2/A4	9.5 מ"מ




פרטי התקנה - מערכת עיגון בקליפסים

[קטע חזית - חיפוי חוץ]

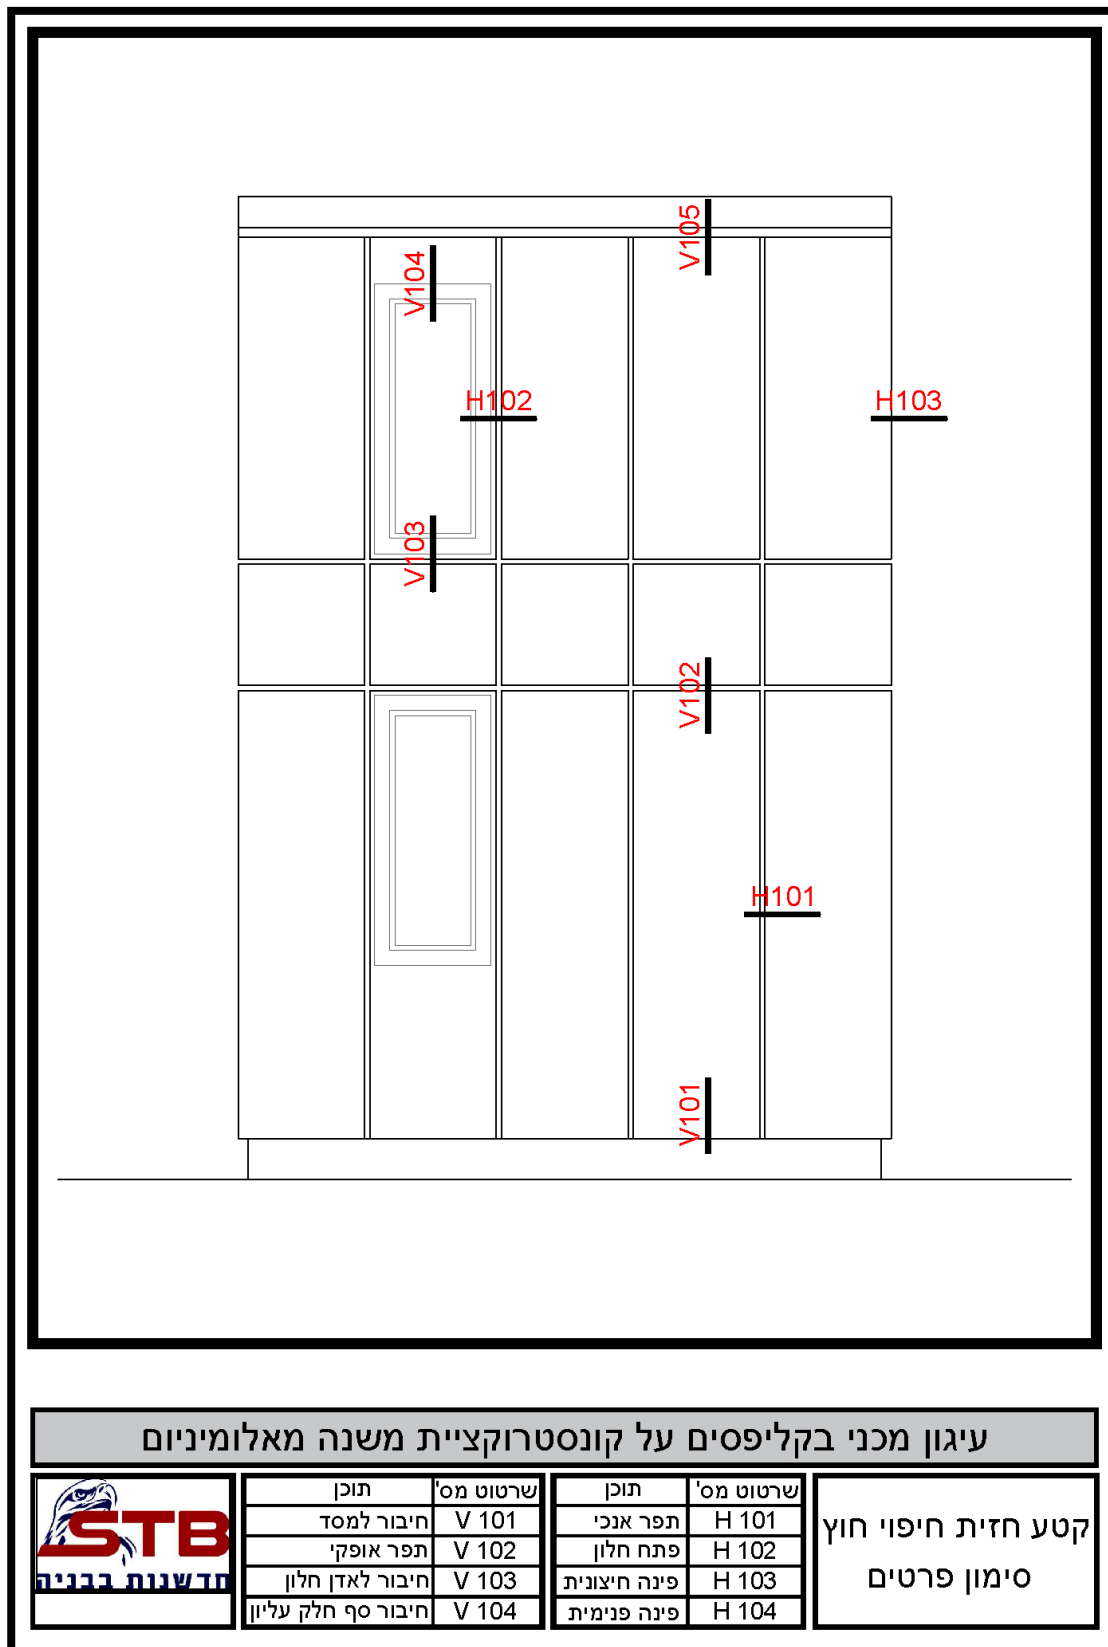


פרטי התקנה - מערכת עיגון בקליפסים

[תפר אנכי - חתך אופקי - H101]

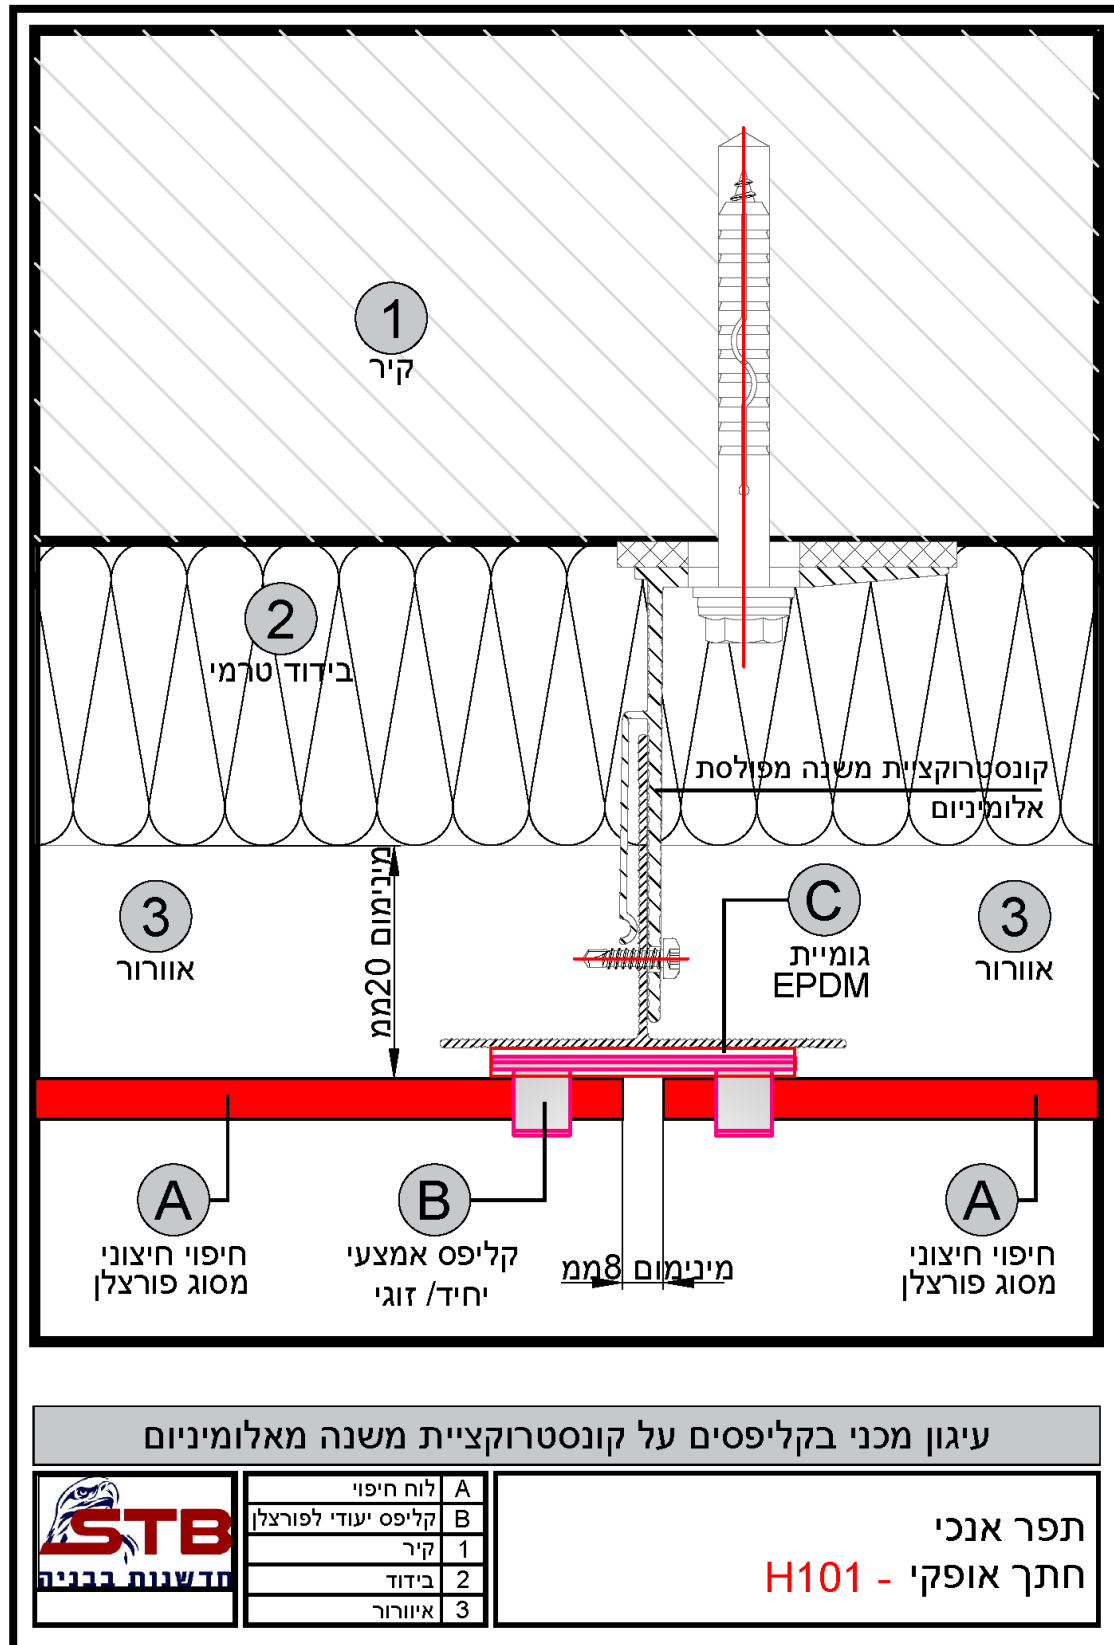


פרטי התקנה - מערכת עיגון בקליפסים

[פתח חלון – חתך אופקי – H102.1]

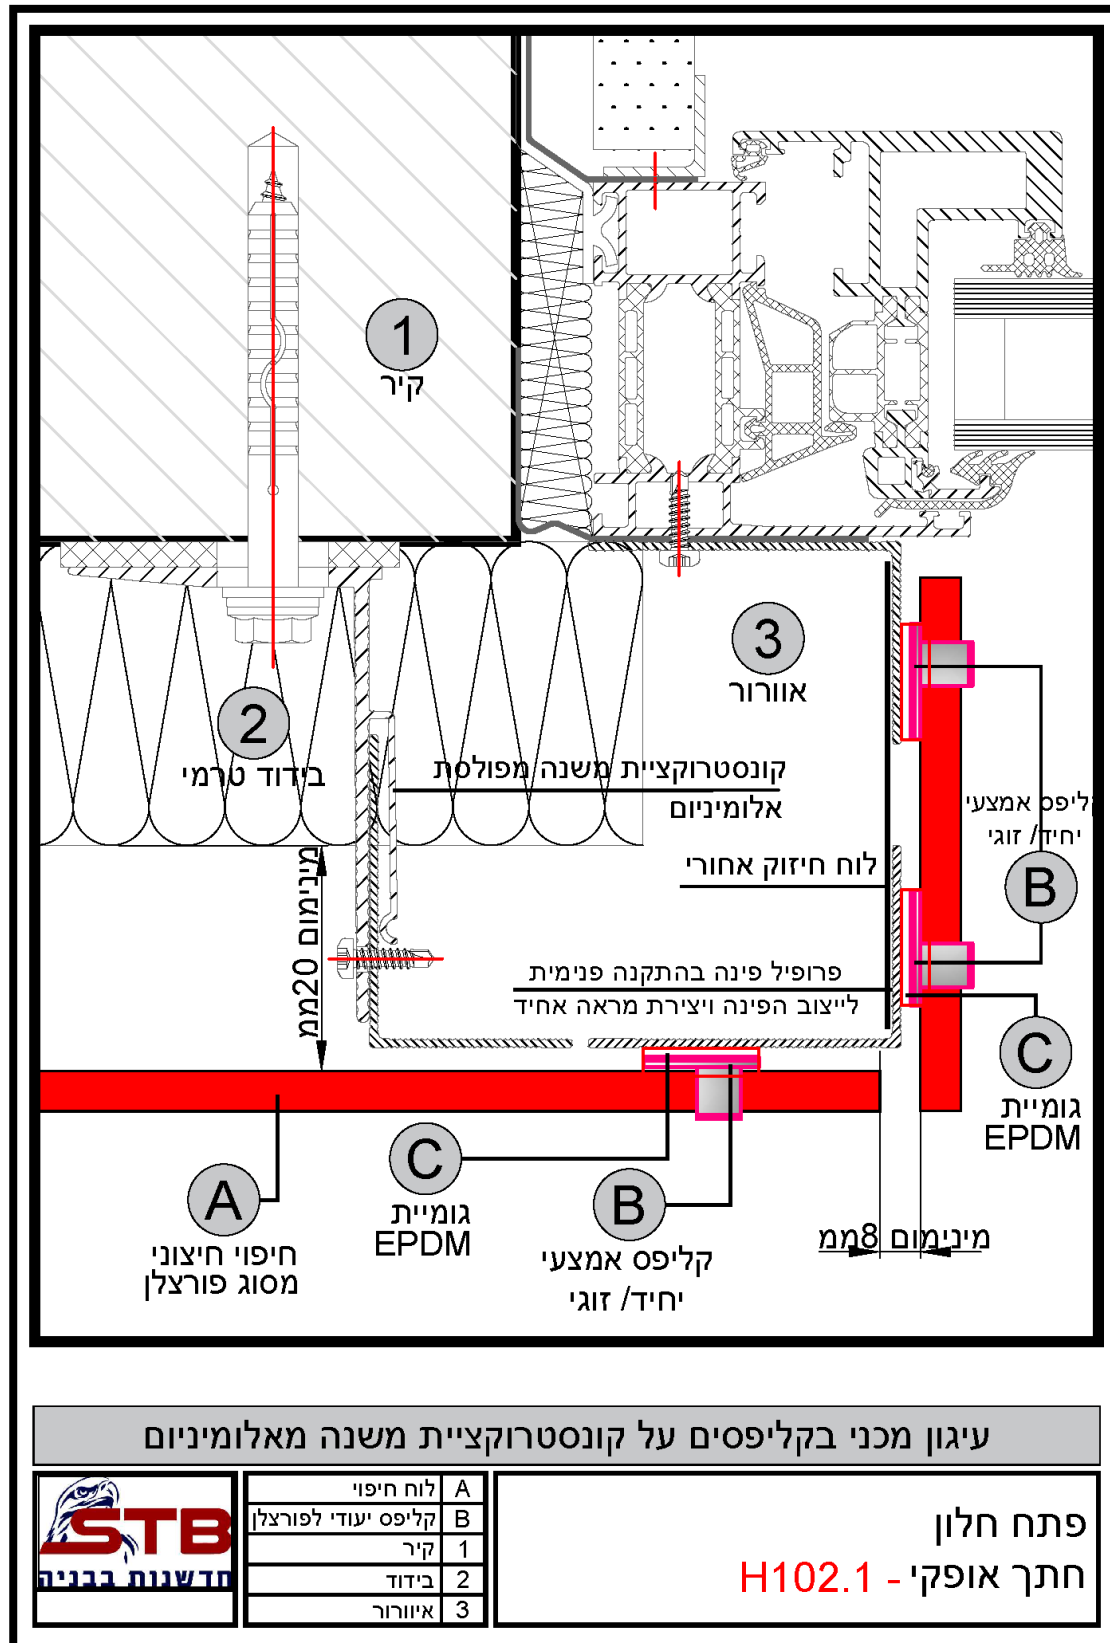


פרטי התקנה - מערכת עיגון בקליפסים

[פתח חלון – חתך אופקי – H102.2]

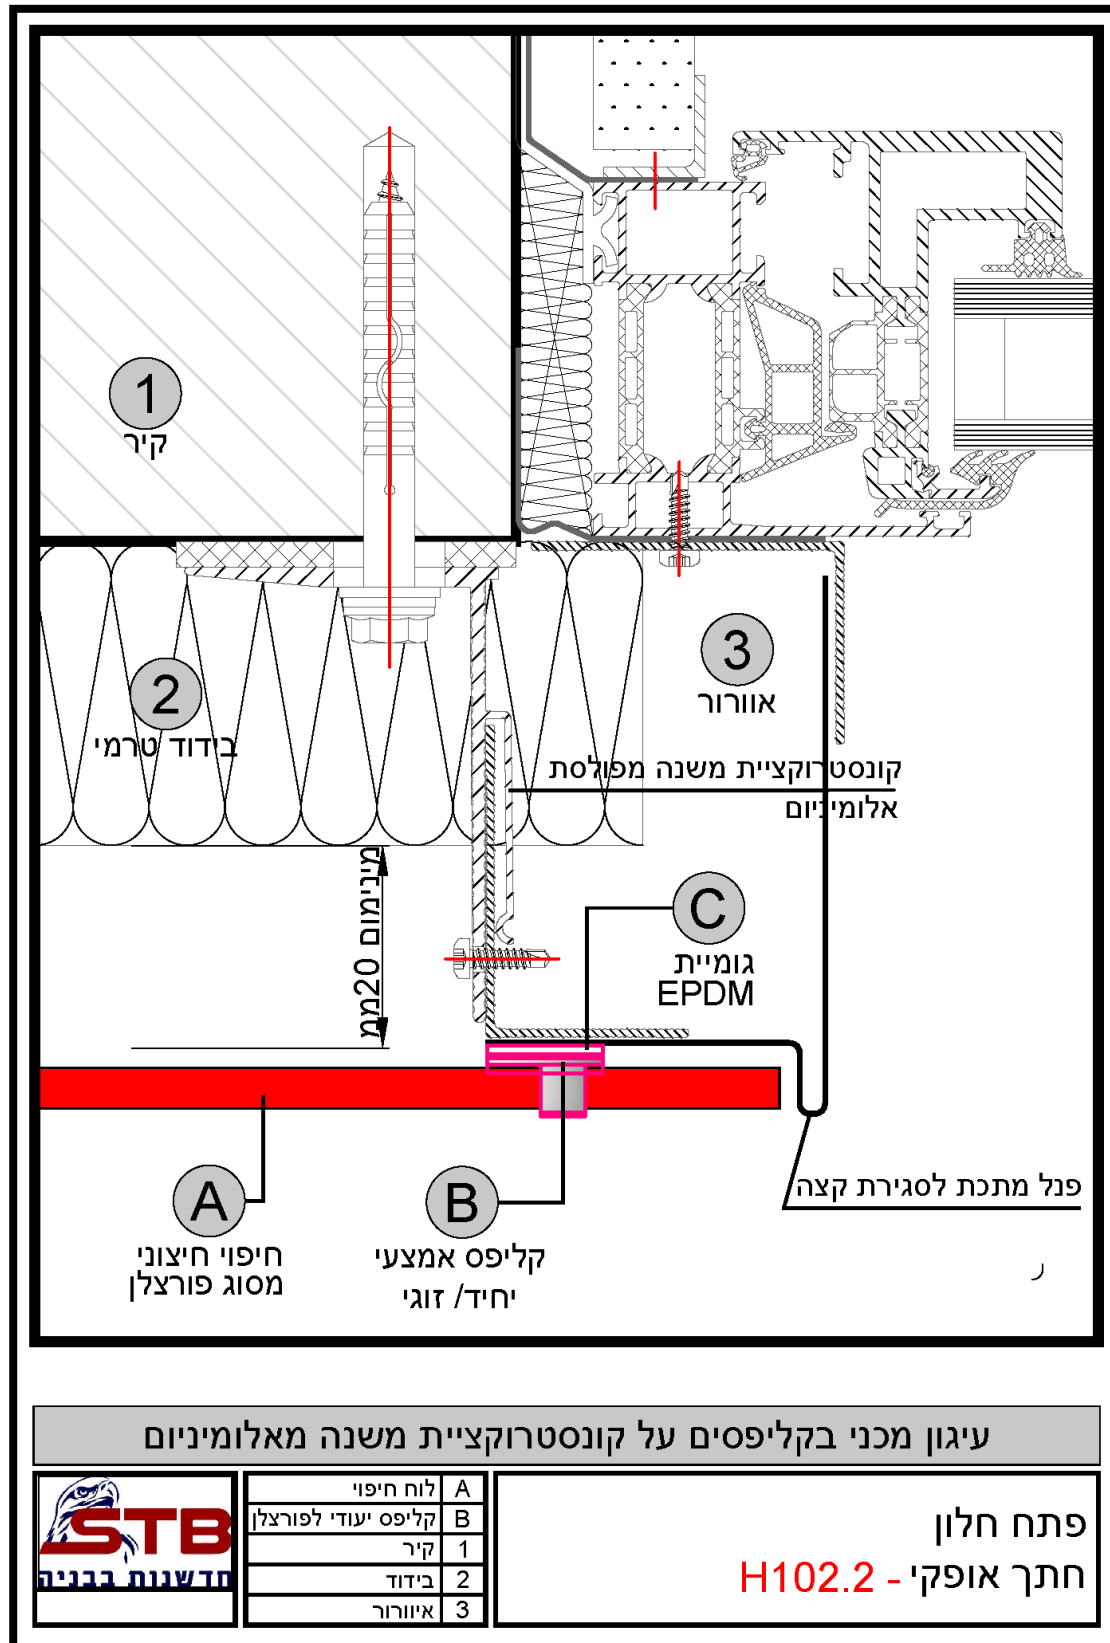


פרטי התקנה - מערכת עיגון בקליפסים

[פינה חיצונית - חתך אופקי - H103]

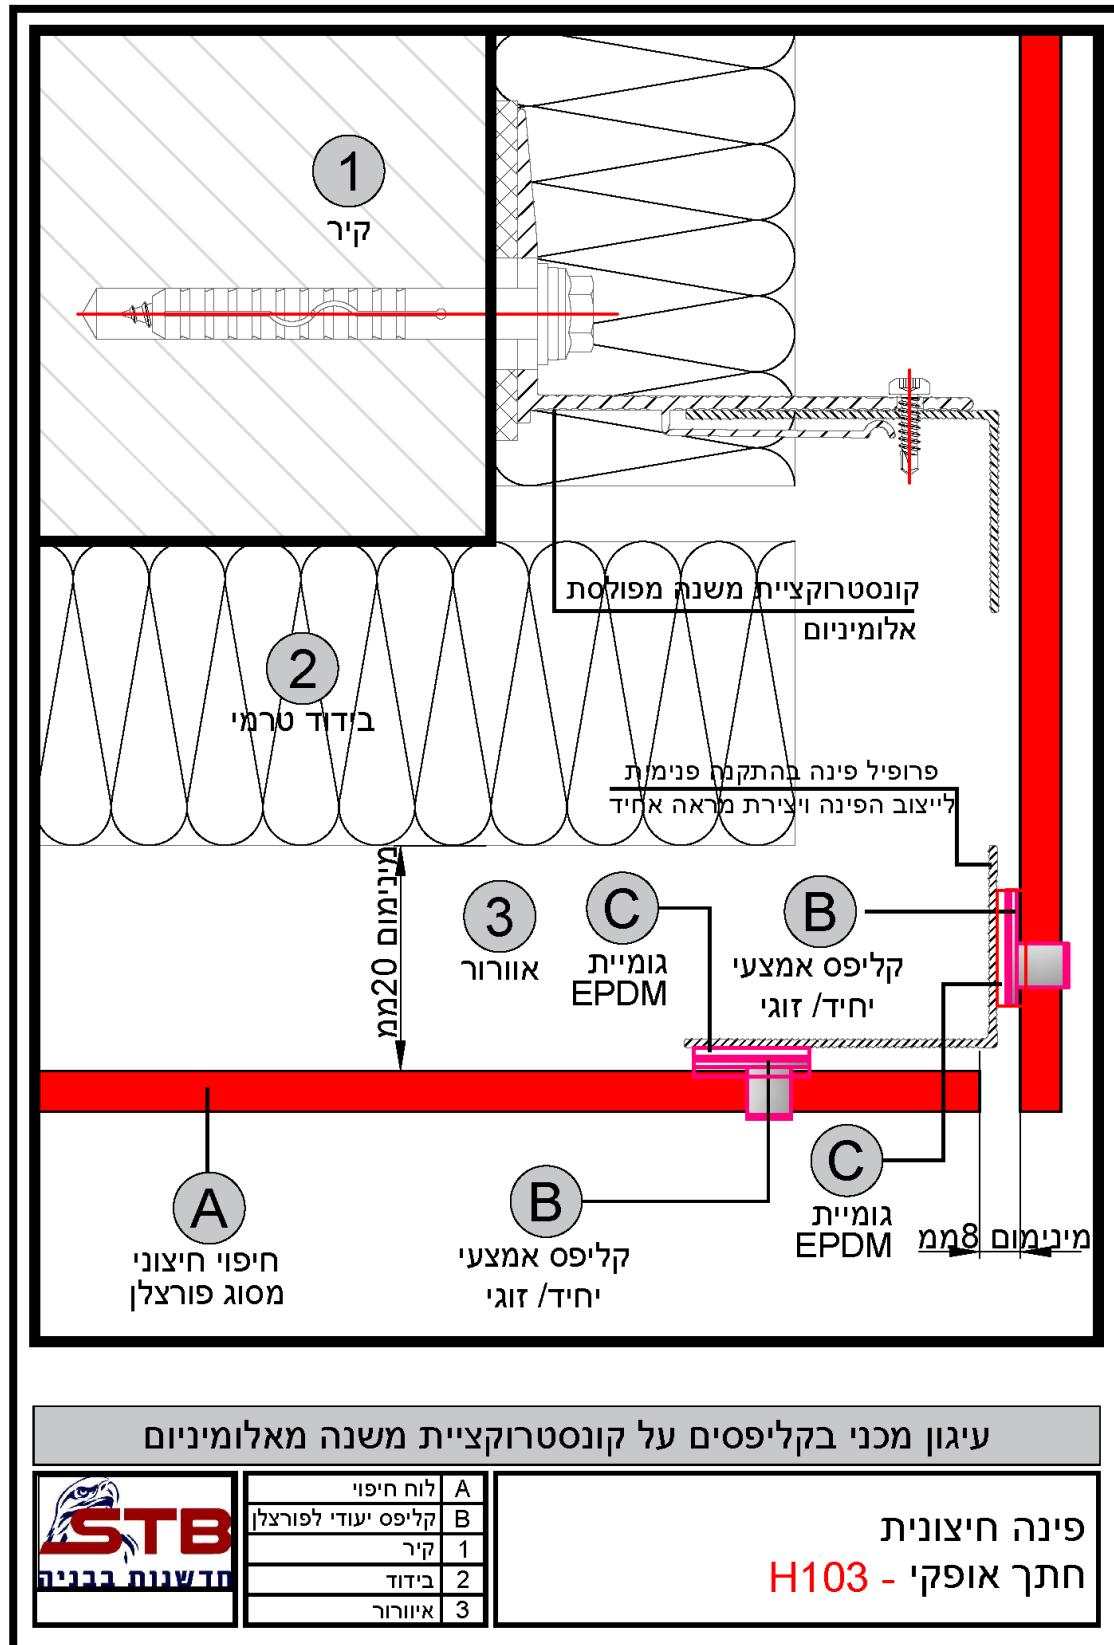


פרטי התקנה - מערכת עיגון בקליפסים [פינה פנימית – חתך אופקי – H104]

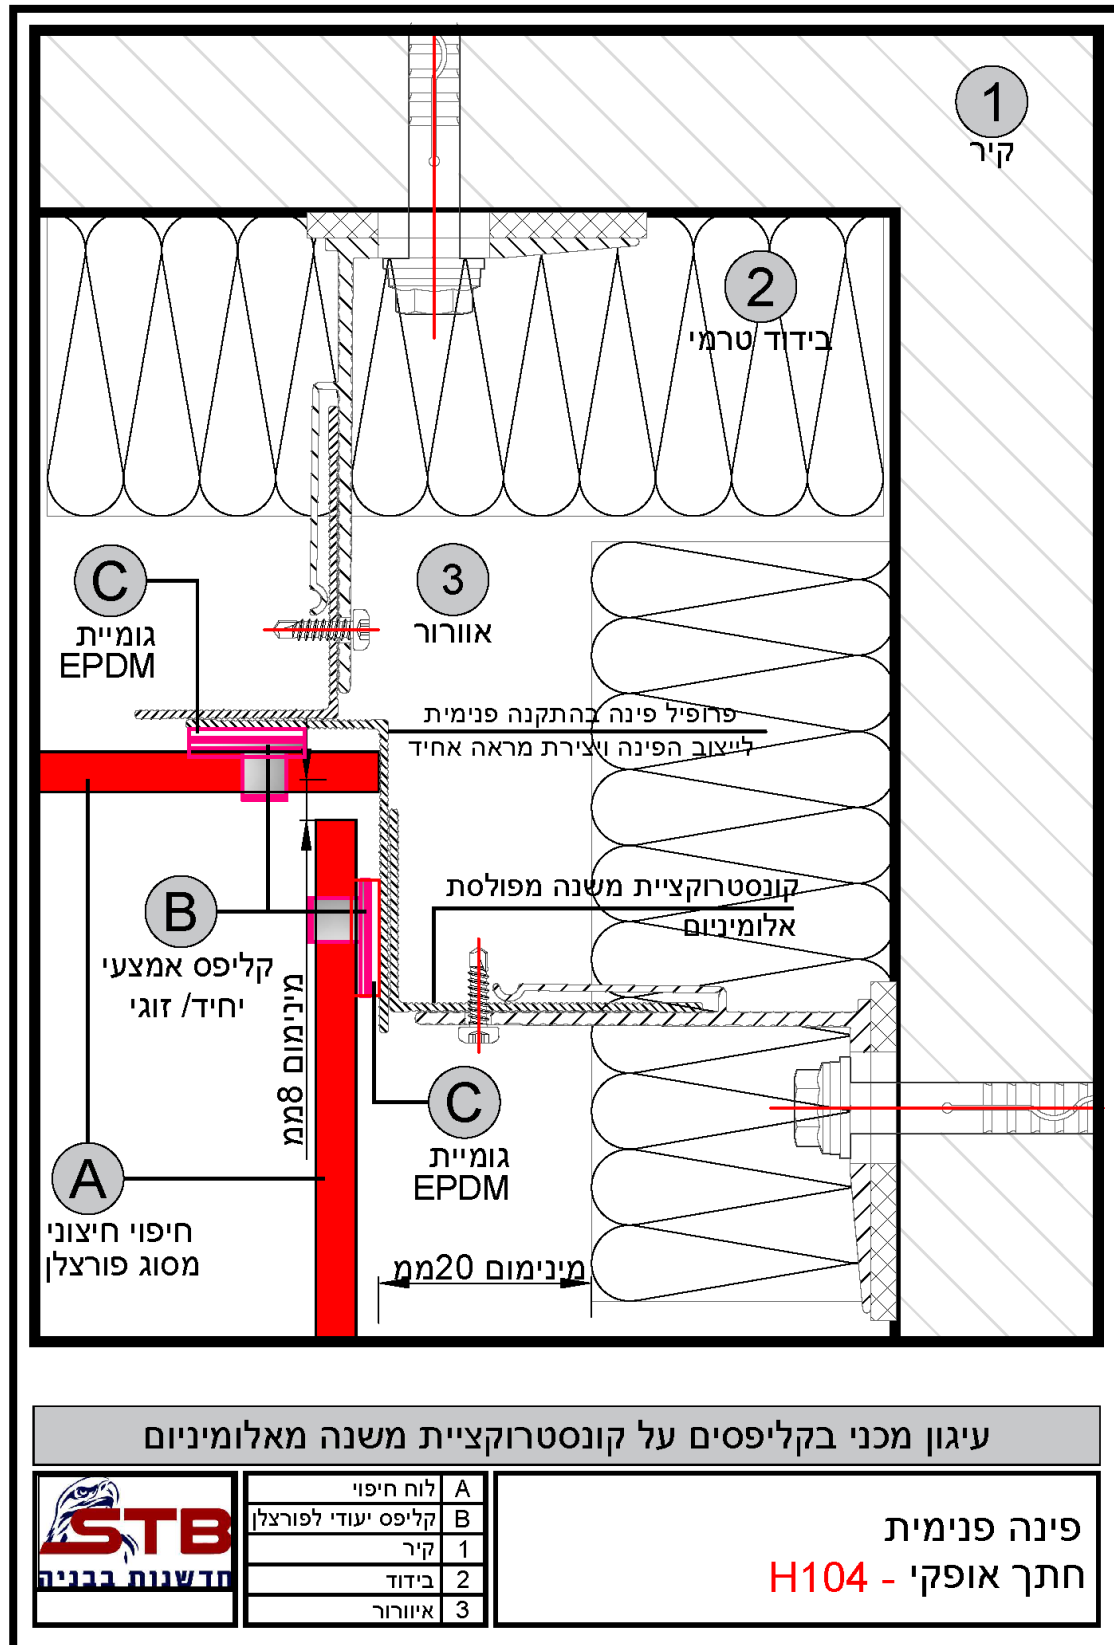

פרטי התקנה - מערכת עיגון בקליפסים

[חיבור למסד - חתך אנכי - V101]

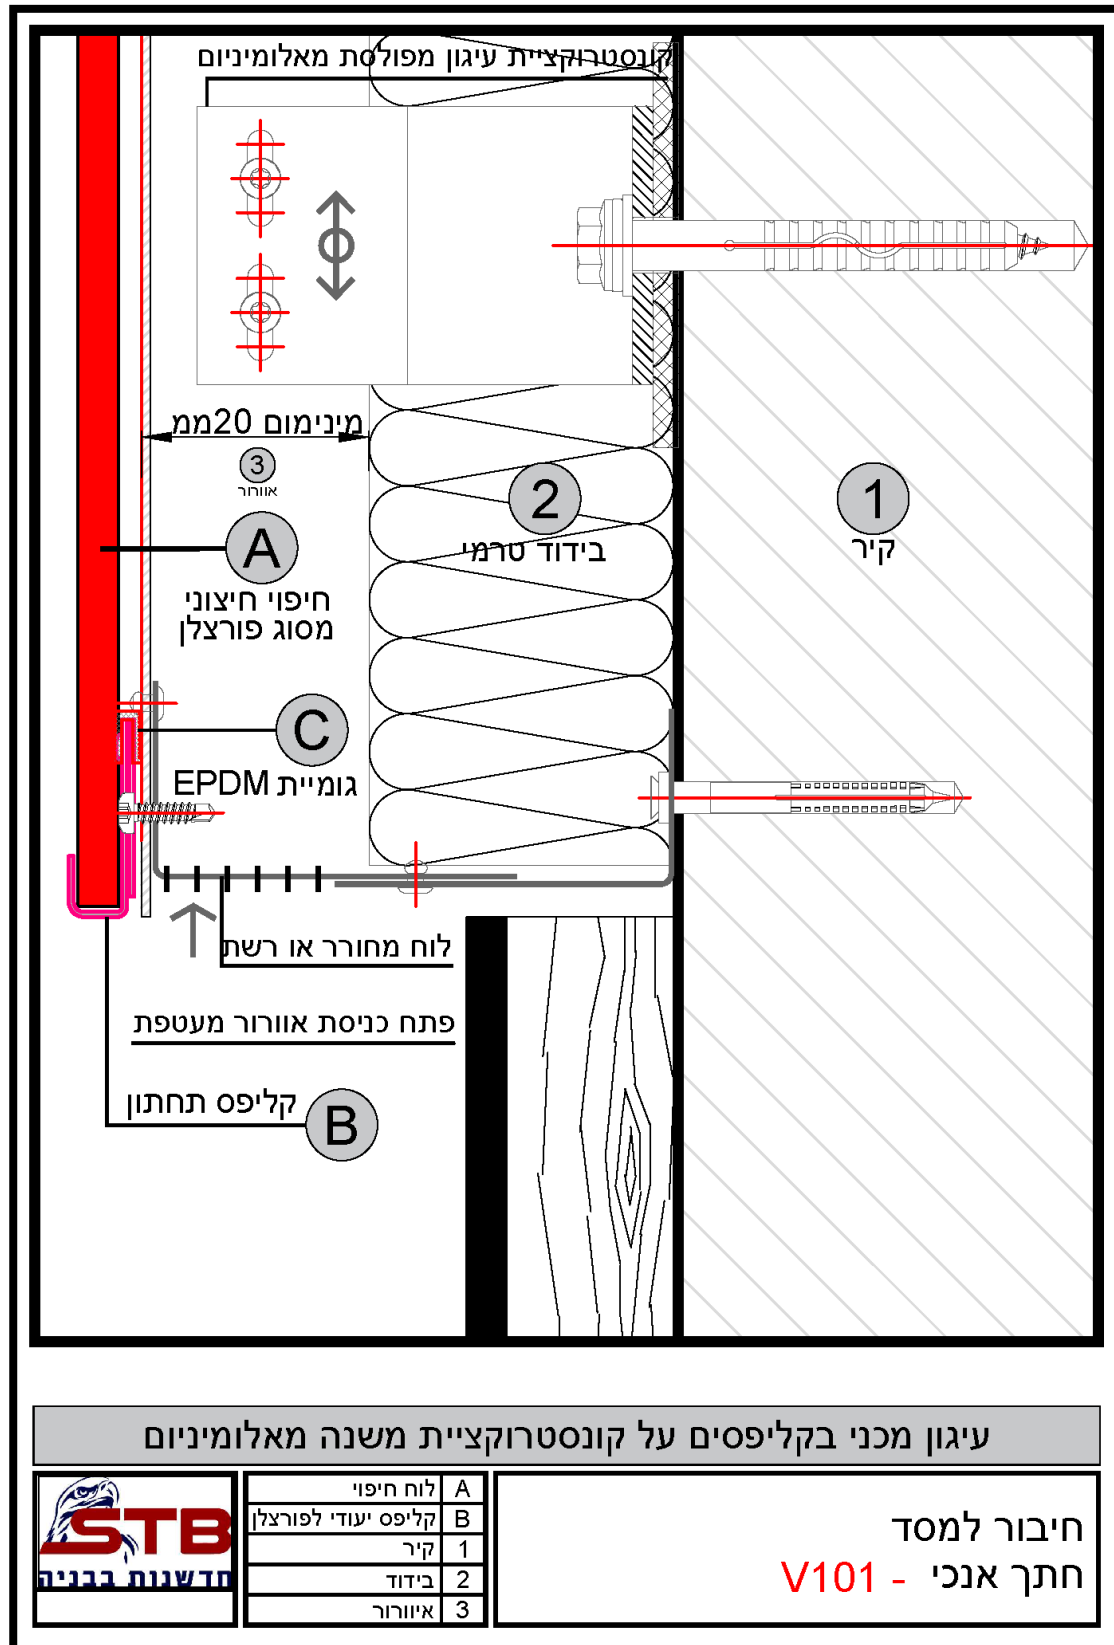


A	לוח חיצוני
B	קליפס יעודי לפורצלן
1	קיר
2	בידוד
3	אנכור

חיבור למסד
חתך אנכי - V101


פרטי התקנה - מערכת עיגון בקליפסים

[תפר אופקי - חתך אנכי - V102]

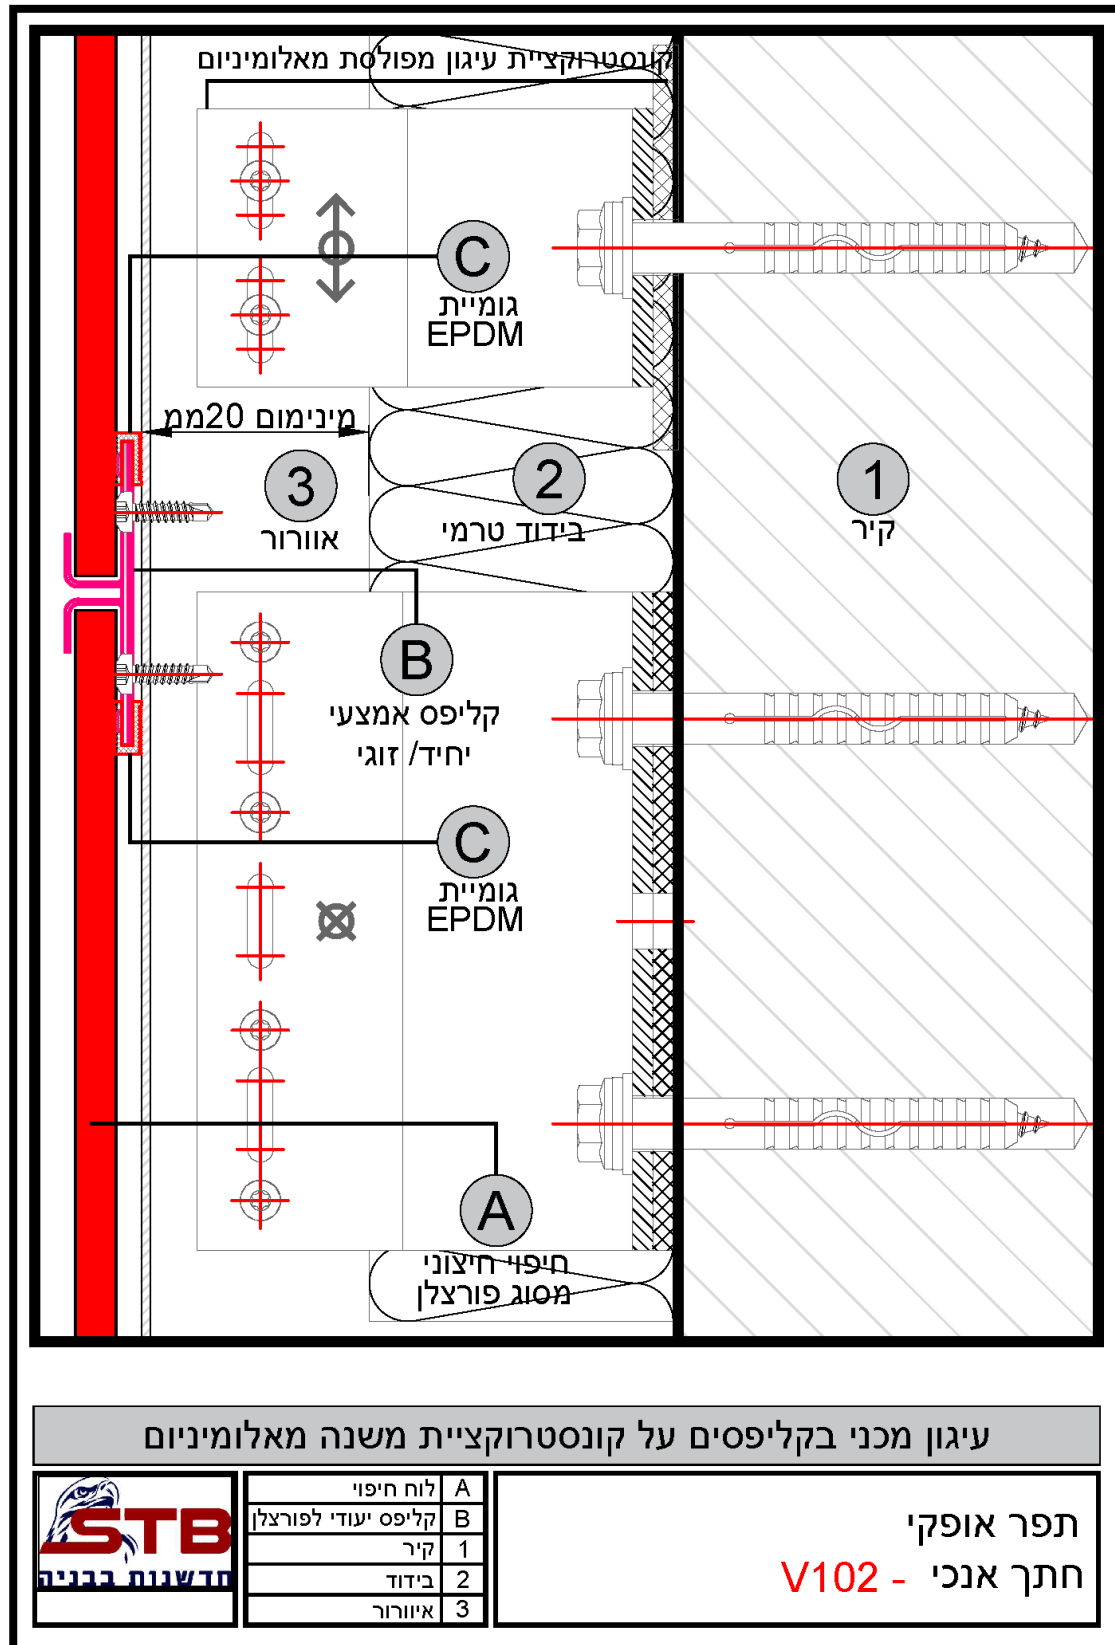


פרטי התקנה - מערכת עיגון בקליפסים

[חיבור לאדן חלון – חתך אנכי – V103]

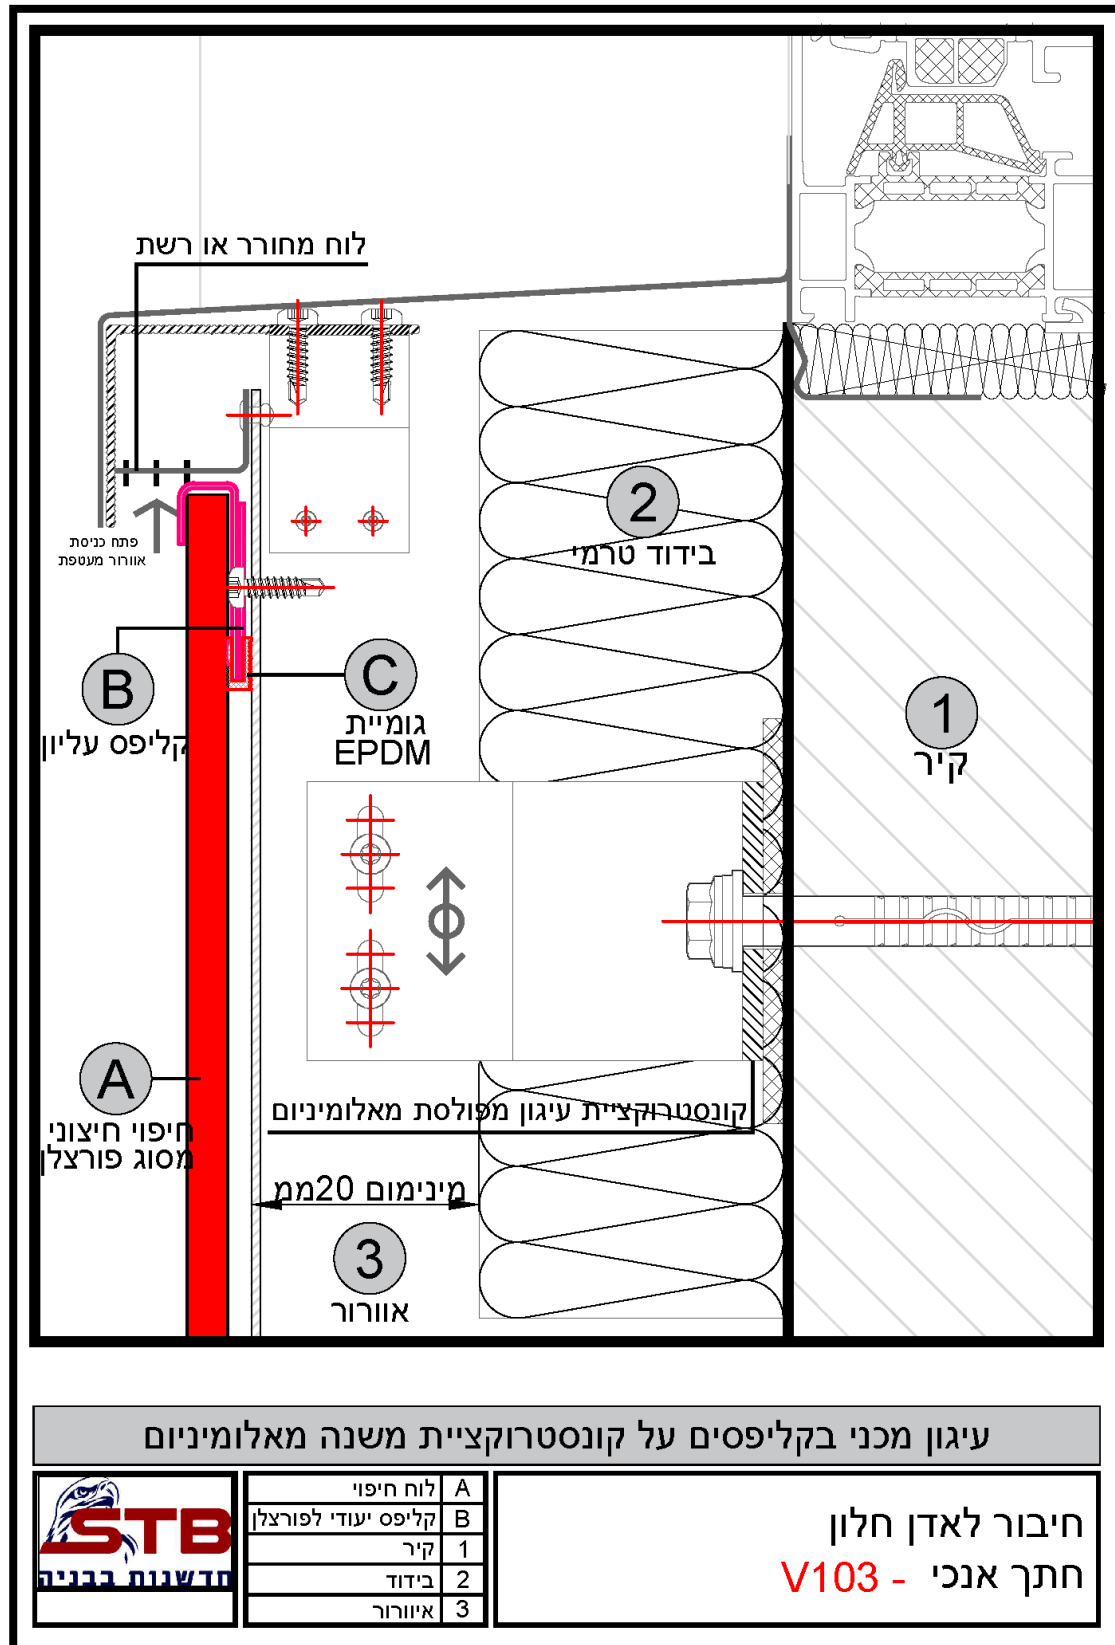


פרטי התקנה - מערכת עיגון בקליפסים

[חיבור סף חלק עליון - חתך אנכי - V104.1]

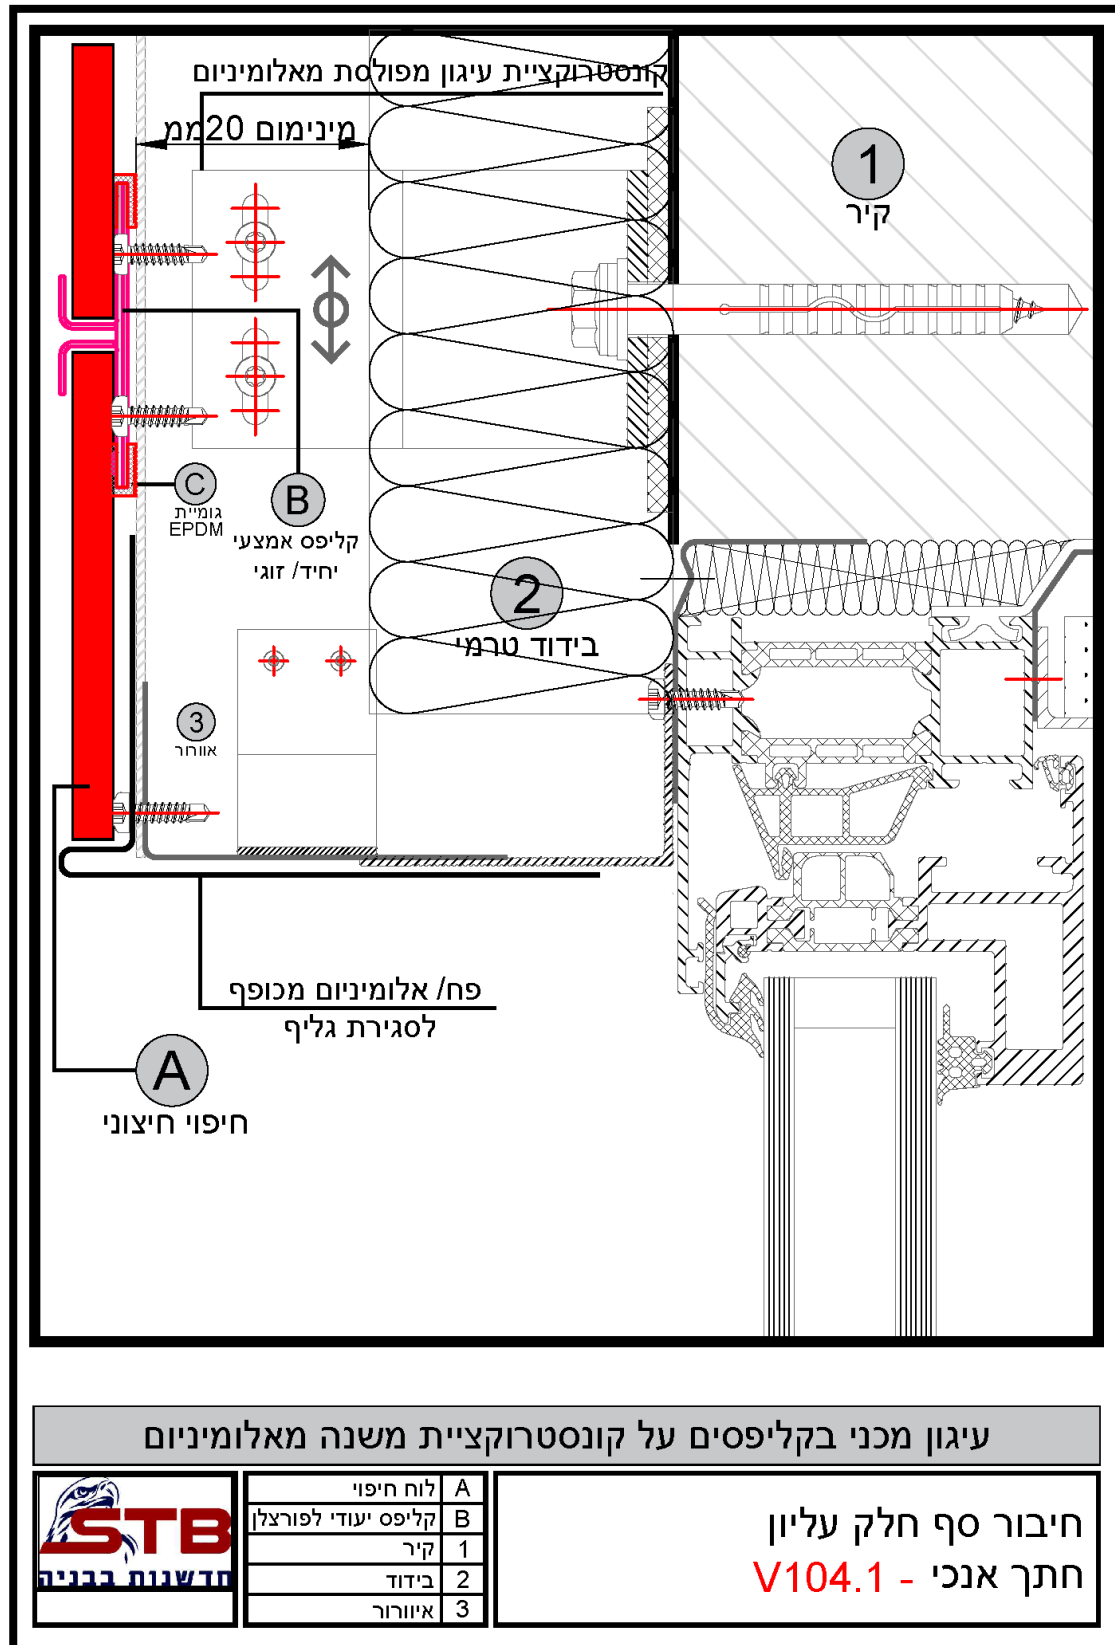


פרטי התקנה - מערכת עיגון בקליפסים

[חיבור סף חלק עליון - חתך אנכי - V104.2]

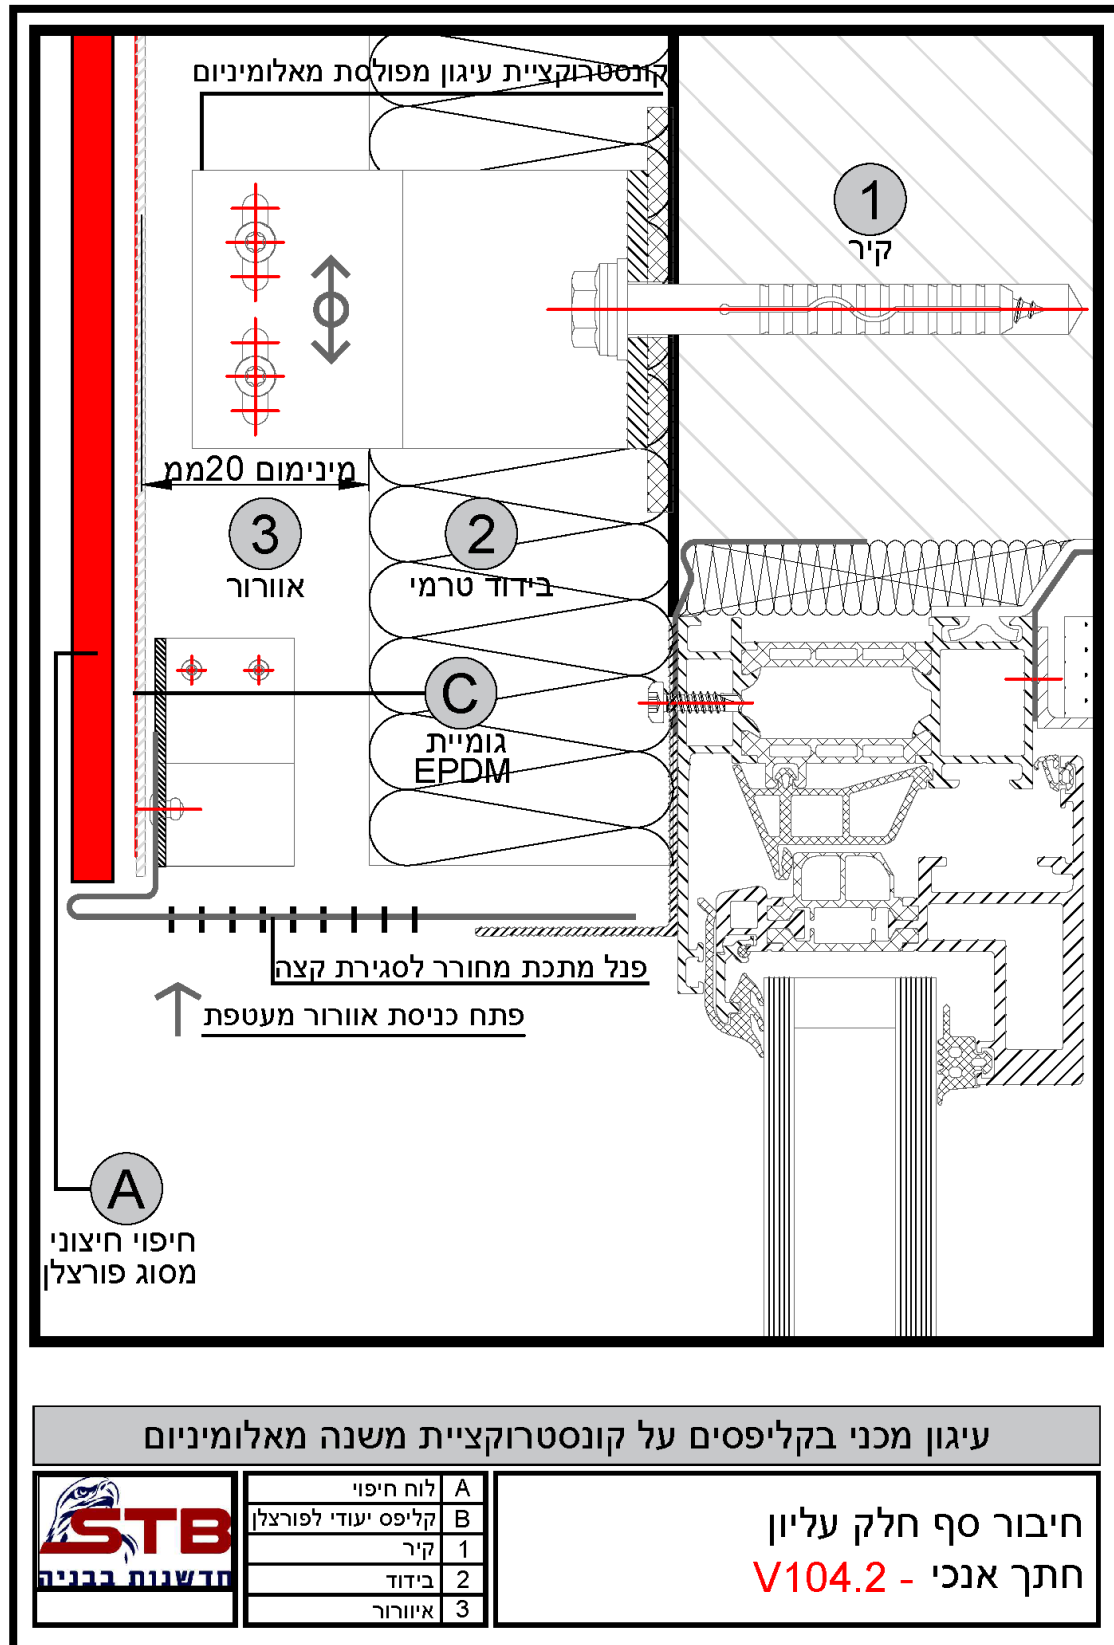


פרטי התקנה - מערכת עיגון בקליפסים

[חיבור סף חלק עליון – חתך אנכי – V104.3]

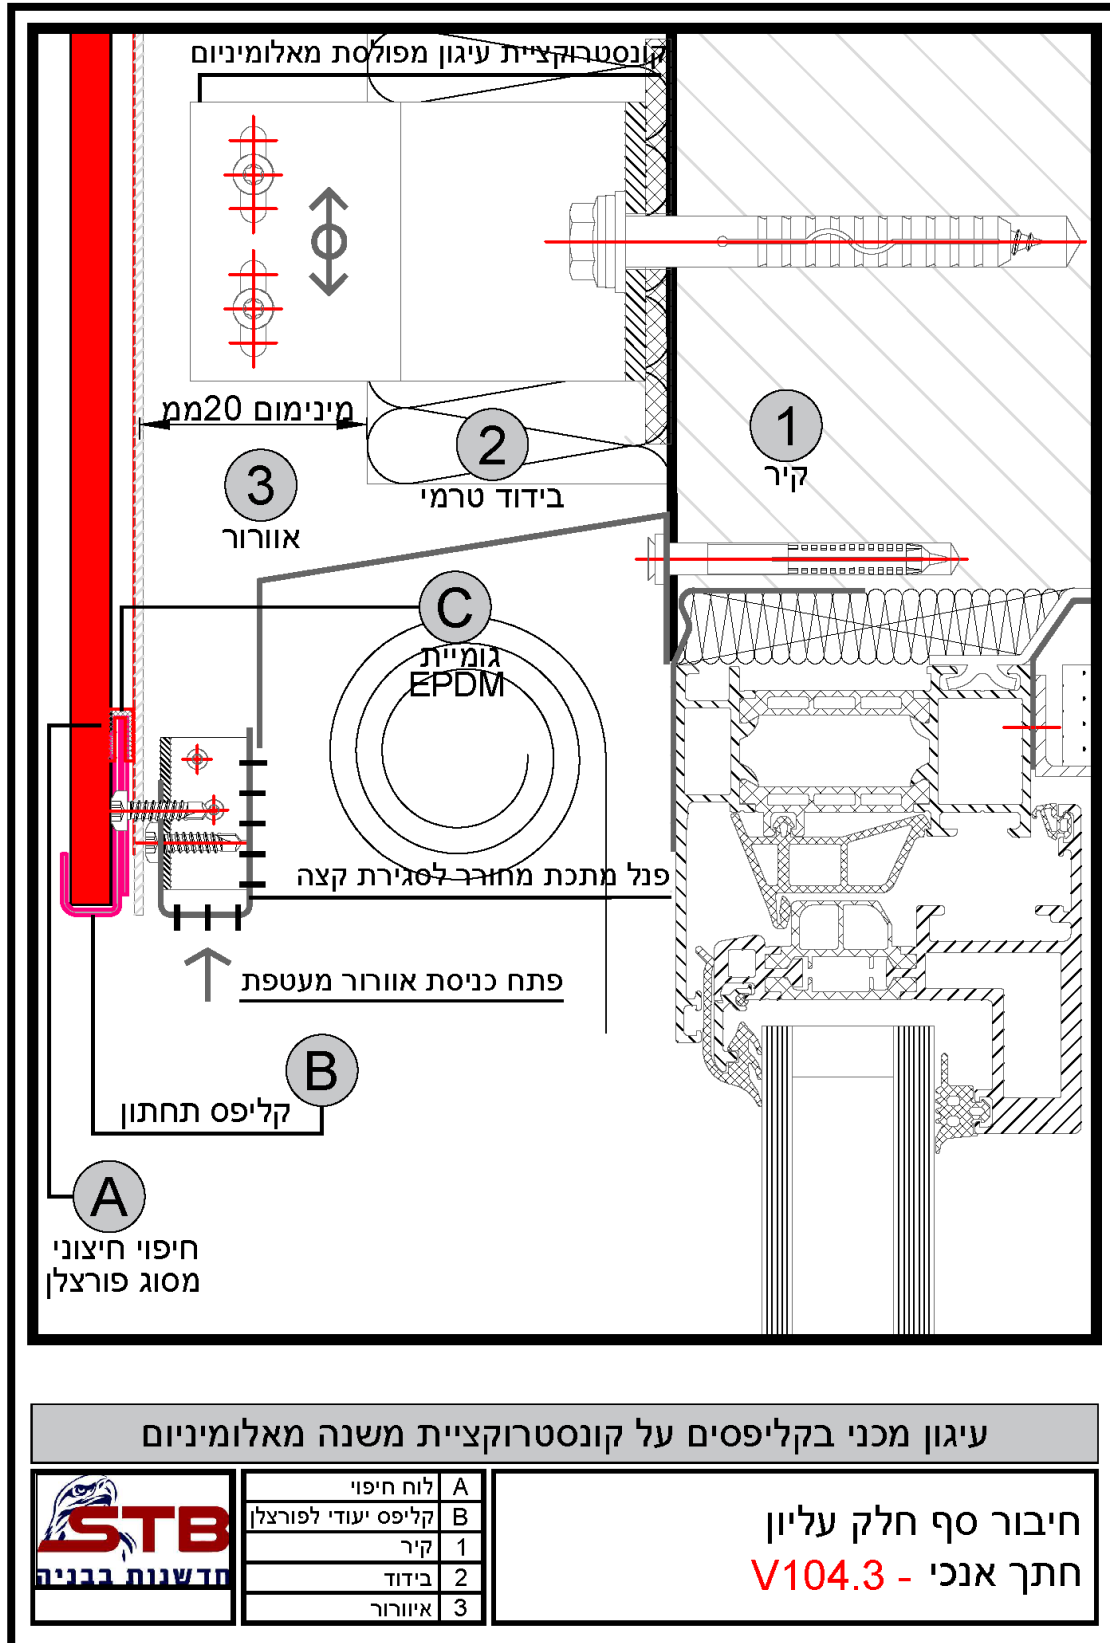

פרטי התקנה - מערכת עיגון בקליפסים

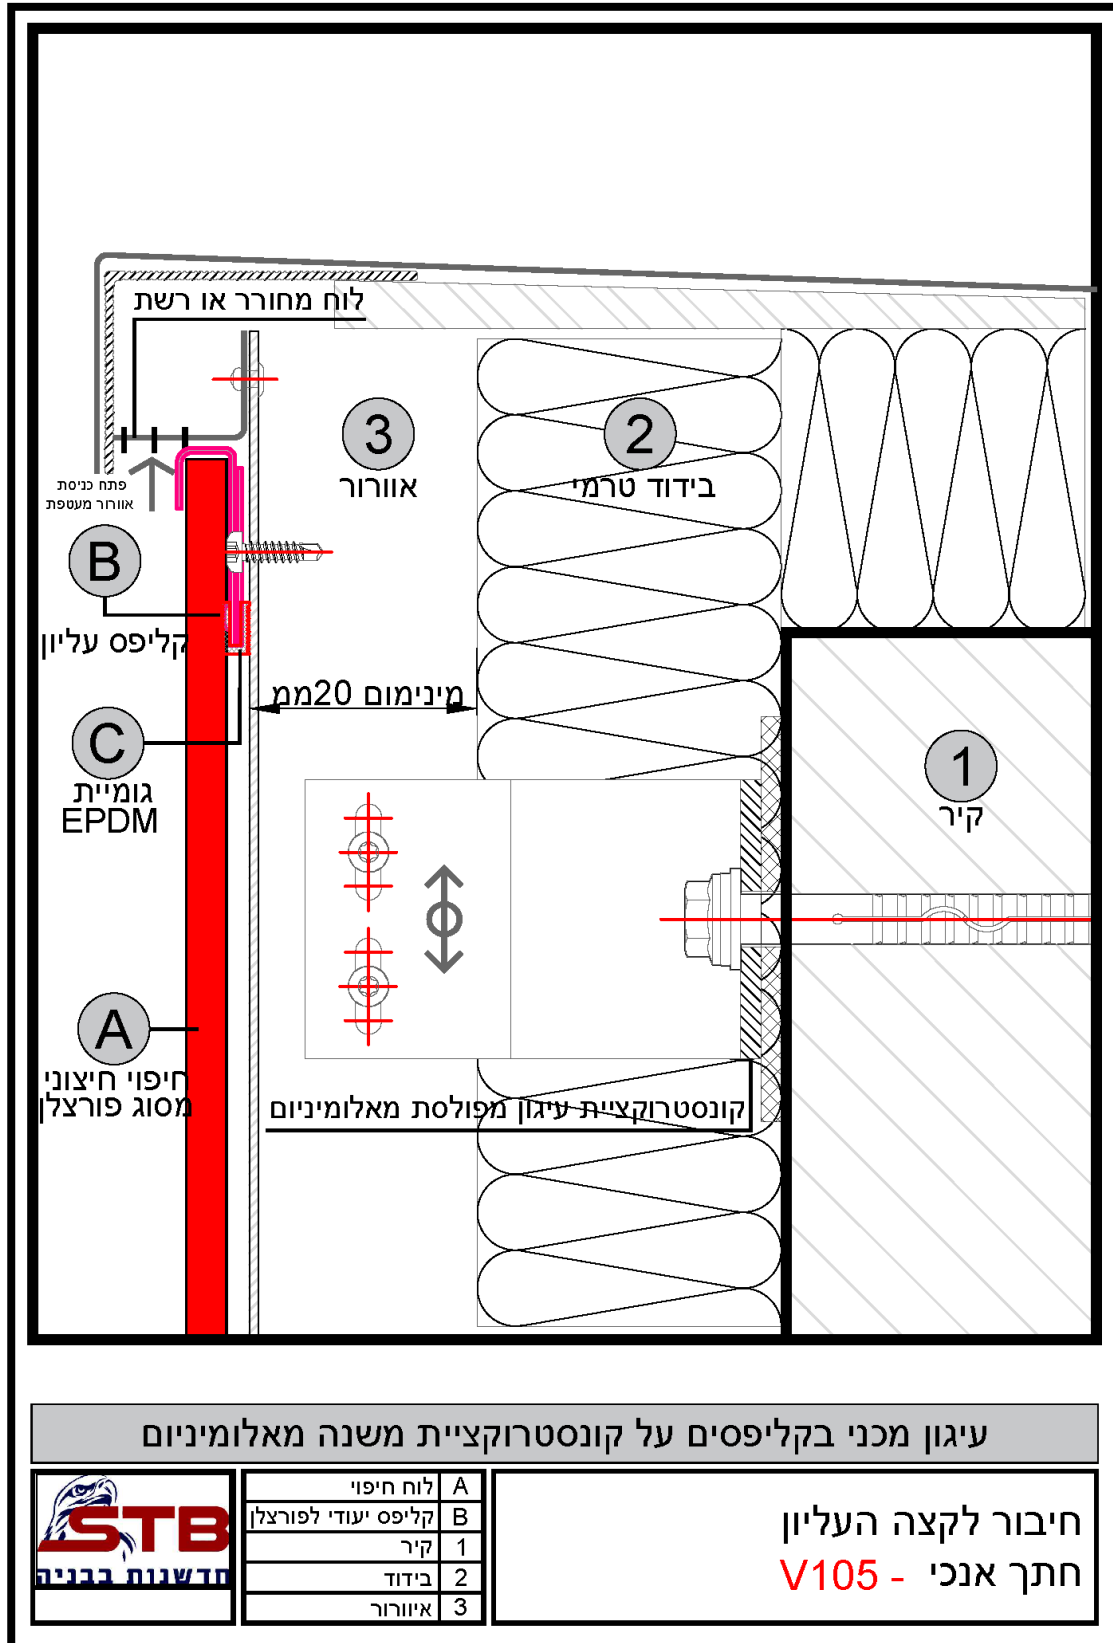

STB INNOVATIVE CONSTRUCTION

STB חדשנות בבניה הינה החברה המובילה בתחום חיפוי מבנים בשיטת החזית המאווררת. החברה מספקת מעטפת ייחודית של פתרונות אדריכליים והנדסיים איכותיים ומקצועיים לפרויקטים בכל סדר גודל, באמצעות מגוון רחב של מערכות וחיפויים מתועשים וחדשניים.

צוות החברה מחויב לשירות מקצועי ואיכותי ללא פשרות לכלל לקוחותיו.

STB חדשנות בבניה הינה חלק מקבוצת פרישמן, הנחשבת לאחת הקבוצות המובילות באספקת ציוד כולל לענף הבניה בישראל זה למעלה מ-60 שנה.

משרדי STB חדשנות בבניה והמרכז הלוגיסטי ממוקמים באזור התעשייה תנובות, וכוללים:

- אולם תצוגה מקצועי ויעודי המציג מגוון רחב של פתרונות בתחום החזיתות והחיפויים.
- מחלקת CNC - חיתוך ועיבוד לוחות חיפוי לפי דרישה.
- מחלקת תכנון והנדסה.
- מחסני החברה - מלאי זמין לאספקה מיידית הכולל עשרות אלפי מ"ר של חומרי חיפוי ואביזרים.

frontek
porcelain facades by extrusion

Fundermax
For you to create

SIL
Silbonit

SKALA

Bostik
smart adhesives

GLAPOR
CELLULAR GLASS PRODUCTS

KEIL

SFS

SWISSPEARL

ISOGLASS

ליצירת קשר

09-8659011

info@stboards.com

www.stboards.com